


Eckhaus rechts - Erdgeschoss

Häuser Nr. 14 / 22

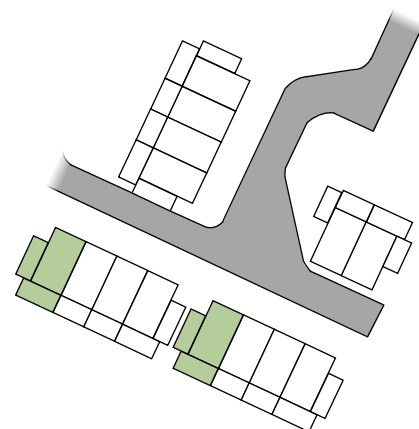


EG:	60,16 m²
Wohnen/Essen	34,32 m ²
Kochen	5,60 m ²
Flur	5,67 m ²
WC	1,62 m ²
Terrasse (25,90 m ²)	12,95 m ²
OG:	45,31 m²
Schlafen	18,60 m ²
Gast	12,50 m ²
Bad	7,79 m ²
Abstellraum	3,52 m ²
Flur	2,90 m ²
DG:	37,82 m²
Kind I	14,27 m ²
Kind II	11,20 m ²
Bad	4,87 m ²
Flur	2,62 m ²
Dachterrasse (9,72 m ²)	4,86 m ²
GESAMT	143,29 m²



Alle Flächen sind ca.-Angaben. Wohnflächenberechnungen nach WoFlV. Einrichtung ist Gestaltungsvorschlag. Grundrissänderungen vorbehalten.


Eckhaus rechts - Obergeschoss

Häuser Nr. 14 / 22

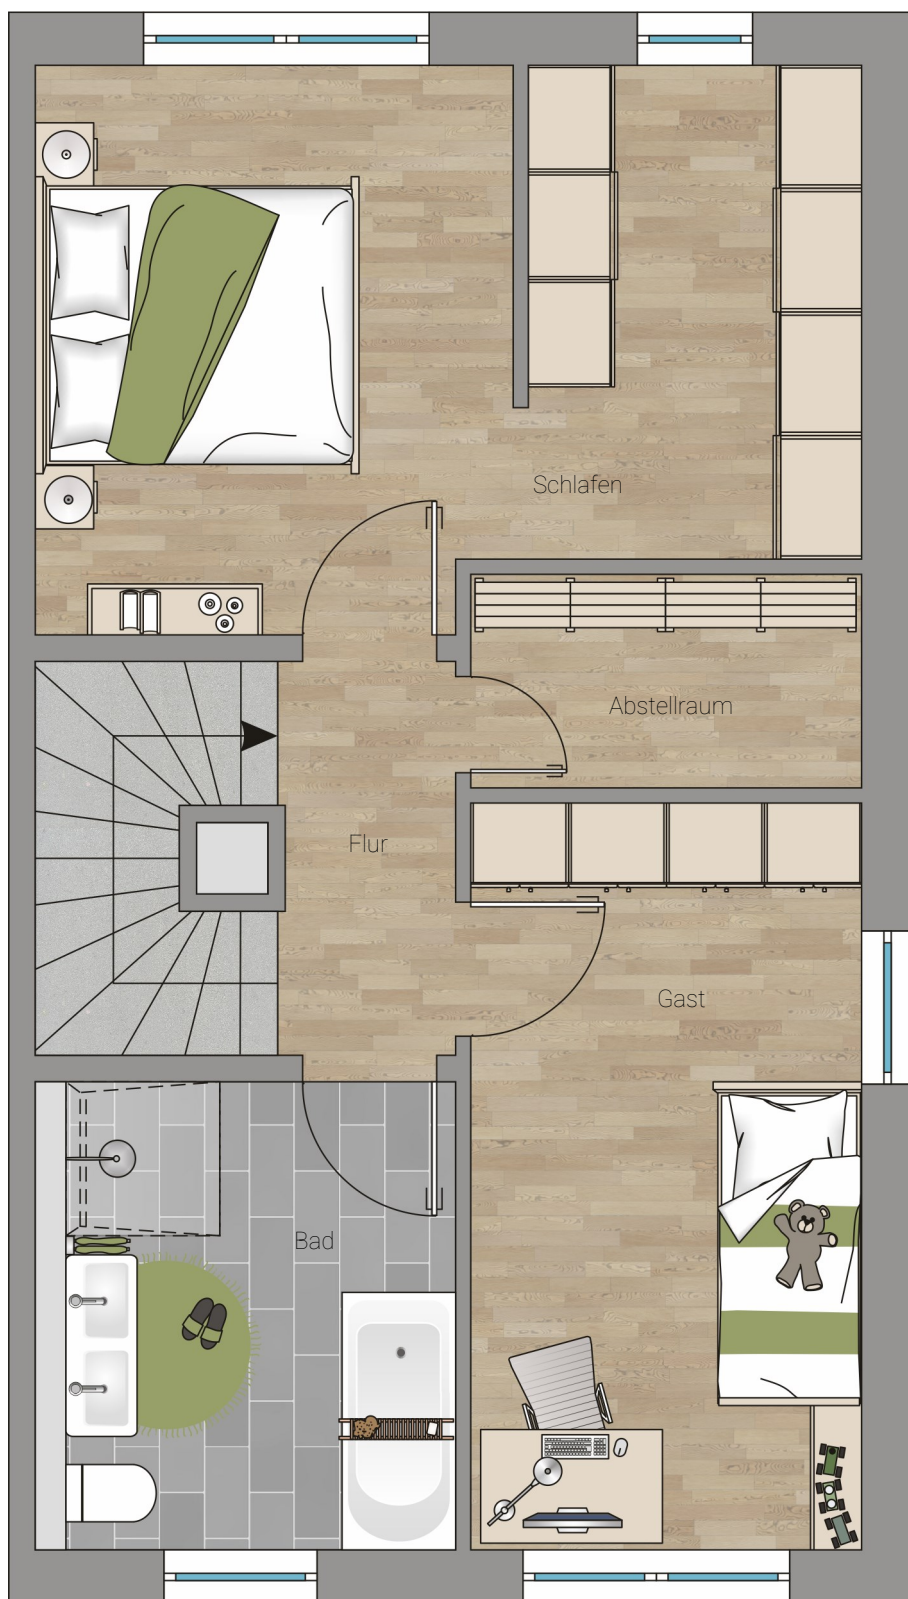


EG:	60,16 m²
Wohnen/Essen	34,32 m ²
Kochen	5,60 m ²
Flur	5,67 m ²
WC	1,62 m ²
Terrasse (25,90 m ²)	12,95 m ²
OG:	45,31 m²
Schlafen	18,60 m ²
Gast	12,50 m ²
Bad	7,79 m ²
Abstellraum	3,52 m ²
Flur	2,90 m ²
DG:	37,82 m²
Kind I	14,27 m ²
Kind II	11,20 m ²
Bad	4,87 m ²
Flur	2,62 m ²
Dachterrasse (9,72 m ²)	4,86 m ²
GESAMT	143,29 m²

Alle Flächen sind ca.-Angaben. Wohnflächenberechnungen nach WoFIV.
Einrichtung ist Gestaltungsvorschlag. Grundrissänderungen vorbehalten.

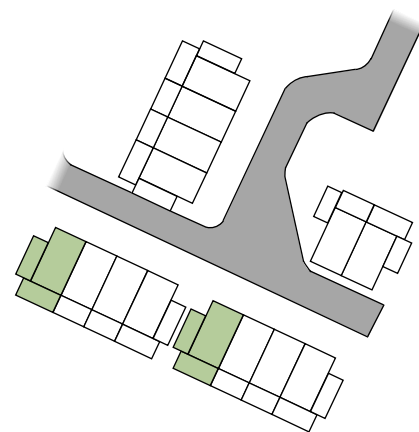


Eckhaus rechts - Dachgeschoss

Häuser Nr. 14 / 22

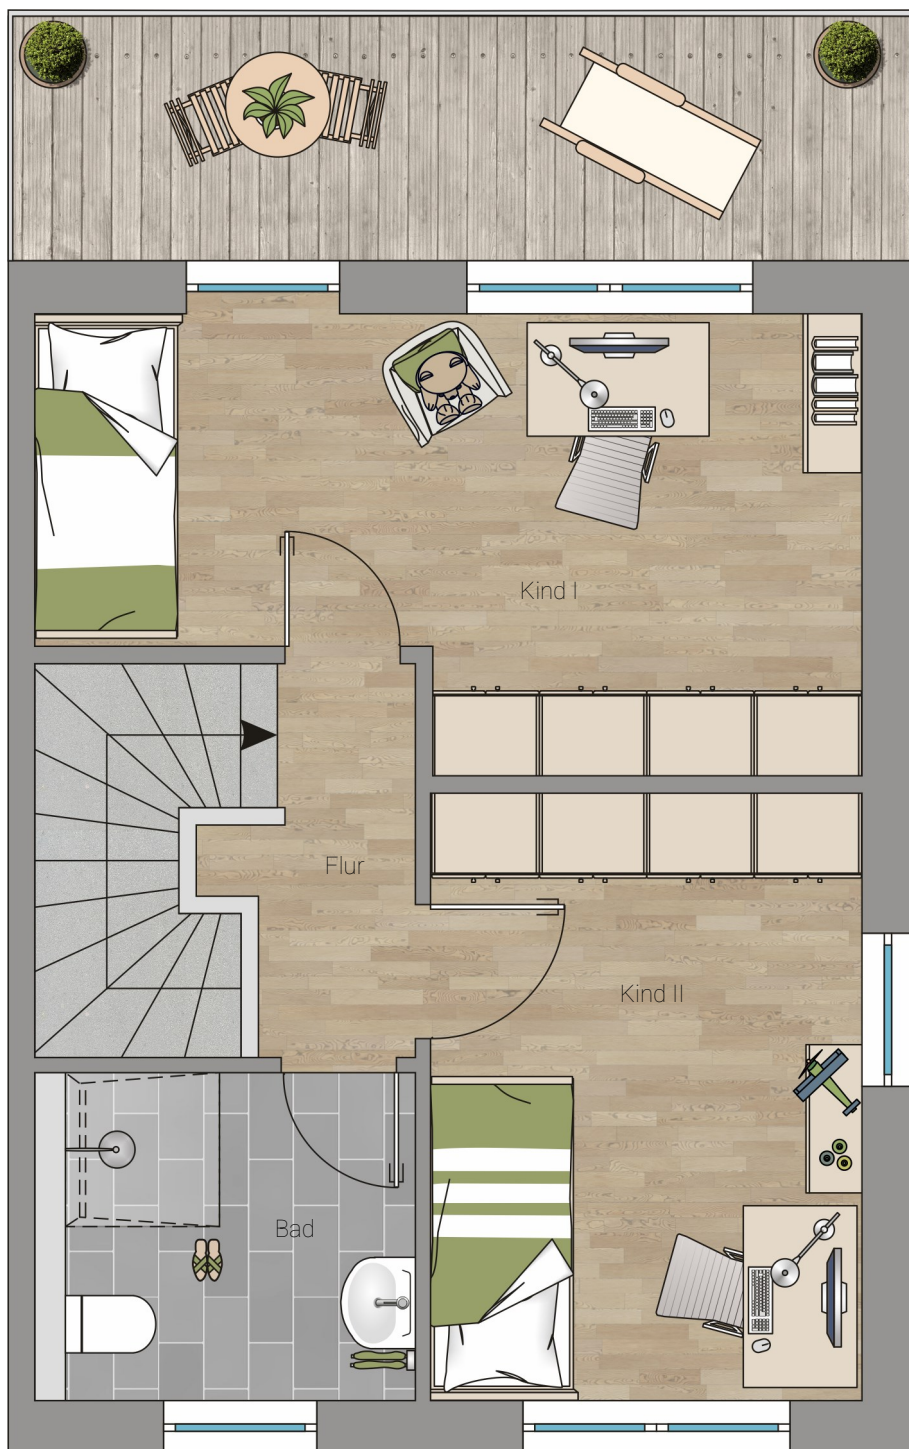


EG:	60,16 m²
Wohnen/Essen	34,32 m ²
Kochen	5,60 m ²
Flur	5,67 m ²
WC	1,62 m ²
Terrasse (25,90 m ²)	12,95 m ²
OG:	45,31 m²
Schlafen	18,60 m ²
Gast	12,50 m ²
Bad	7,79 m ²
Abstellraum	3,52 m ²
Flur	2,90 m ²
DG:	37,82 m²
Kind I	14,27 m ²
Kind II	11,20 m ²
Bad	4,87 m ²
Flur	2,62 m ²
Dachterrasse (9,72 m ²)	4,86 m ²
GESAMT	143,29 m²

Alle Flächen sind ca.-Angaben. Wohnflächenberechnungen nach WoFIV.
Einrichtung ist Gestaltungsvorschlag. Grundrissänderungen vorbehalten.

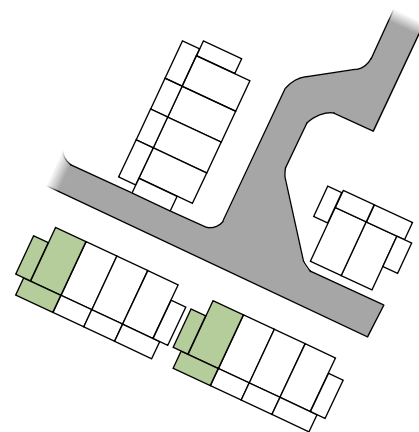


Eckhaus rechts - Kellergeschoss

Häuser Nr. 14 / 22

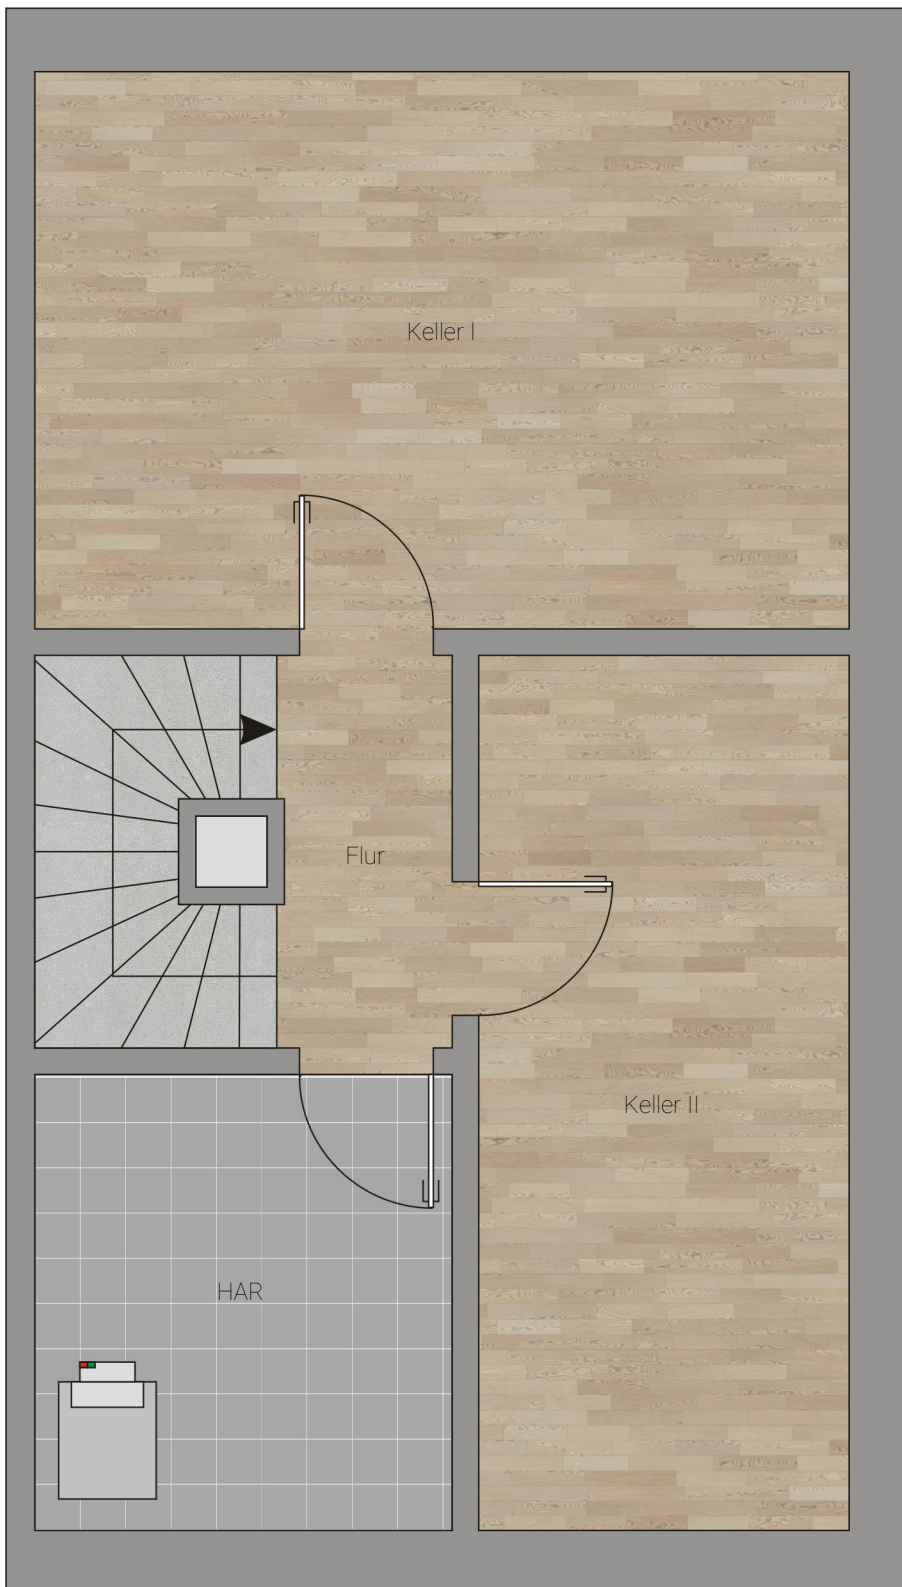

EG:	60,16 m²
Wohnen/Essen	34,32 m ²
Kochen	5,60 m ²
Flur	5,67 m ²
WC	1,62 m ²
Terrasse (25,90 m ²)	12,95 m ²
OG:	45,31 m²
Schlafen	18,60 m ²
Gast	12,50 m ²
Bad	7,79 m ²
Abstellraum	3,52 m ²
Flur	2,90 m ²
DG:	37,82 m²
Kind I	14,27 m ²
Kind II	11,20 m ²
Bad	4,87 m ²
Flur	2,62 m ²
Dachterrasse (9,72 m ²)	4,86 m ²
GESAMT	143,29 m²
KG:	44,57 m²
Keller I	19,60 m ²
Keller II	13,94 m ²
HAR	8,16 m ²
Flur	2,87 m ²

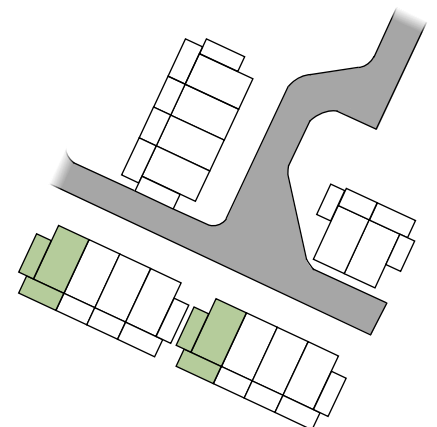

Alle Flächen sind ca.-Angaben. Wohnflächenberechnungen nach WoFIV.
Einrichtung ist Gestaltungsvorschlag. Grundrissänderungen vorbehalten.