


Eckhaus rechts - Erdgeschoss

Haus Nr. 2

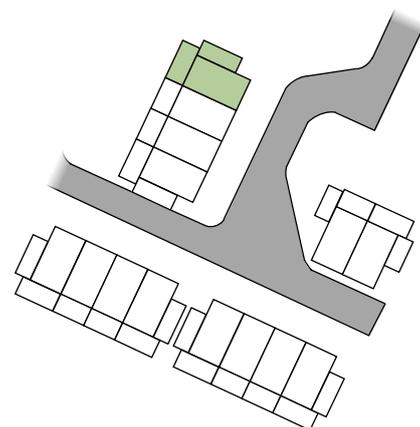


EG:	61,21 m²
Wohnen/Essen	35,44 m ²
Kochen	5,60 m ²
Flur	5,60 m ²
WC	1,62 m ²
Terrasse (25,90 m ²)	12,95 m ²
OG:	45,31 m²
Schlafen	18,60 m ²
Gast	12,49 m ²
Bad	7,79 m ²
Abstellraum	3,52 m ²
Flur	2,91 m ²
DG:	37,95 m²
Kind I	14,27 m ²
Kind II	11,20 m ²
HWR	5,00 m ²
Flur	2,62 m ²
Dachterrasse (9,72 m ²)	4,86 m ²
GESAMT	144,47 m²



Alle Flächen sind ca.-Angaben. Wohnflächenberechnungen nach WoFlV.
Einrichtung ist Gestaltungsvorschlag. Grundrissänderungen vorbehalten.
Grundrisse und Visualisierungen können Sonderausstattungen oder Zubehör beinhalten.


Eckhaus rechts - Obergeschoss

Haus Nr. 2

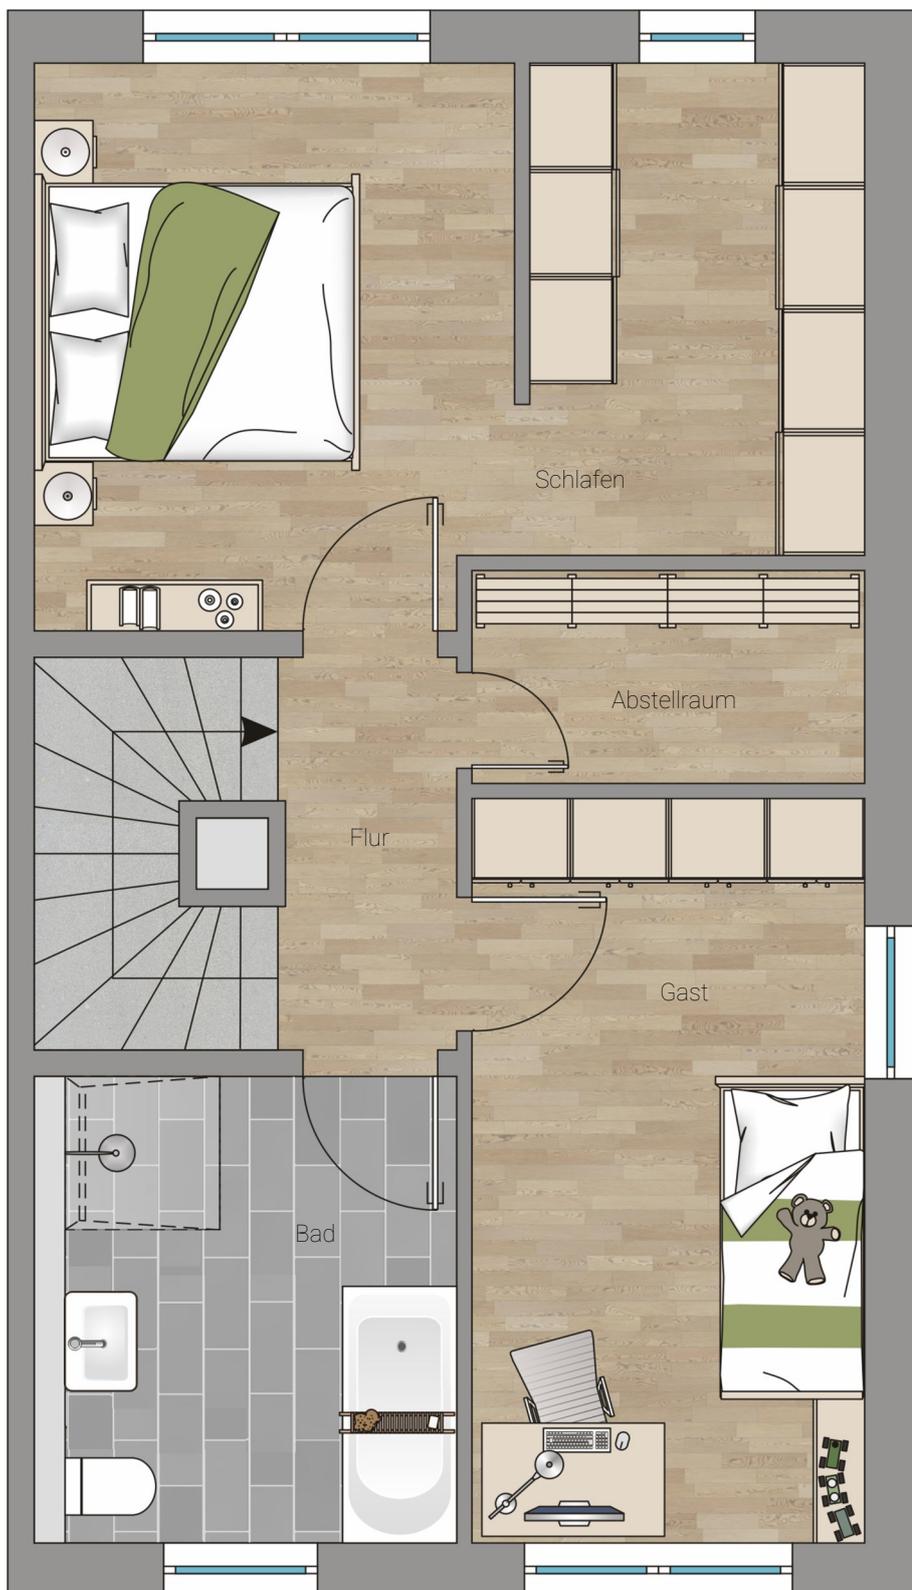


EG:	61,21 m²
Wohnen/Essen	35,44 m ²
Kochen	5,60 m ²
Flur	5,60 m ²
WC	1,62 m ²
Terrasse (25,90 m ²)	12,95 m ²
OG:	45,31 m²
Schlafen	18,60 m ²
Gast	12,49 m ²
Bad	7,79 m ²
Abstellraum	3,52 m ²
Flur	2,91 m ²
DG:	37,95 m²
Kind I	14,27 m ²
Kind II	11,20 m ²
HWR	5,00 m ²
Flur	2,62 m ²
Dachterrasse (9,72 m ²)	4,86 m ²
GESAMT	144,47 m²

Alle Flächen sind ca.-Angaben. Wohnflächenberechnungen nach WoFIV. Einrichtung ist Gestaltungsvorschlag.
Grundrissänderungen vorbehalten. Grundrisse und Visualisierungen können Sonderausstattungen oder Zubehör beinhalten.

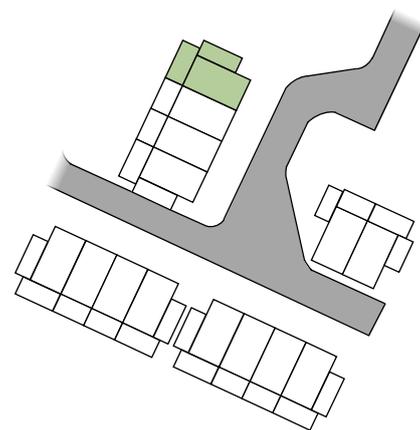

Eckhaus rechts - Dachgeschoss

Haus Nr. 2

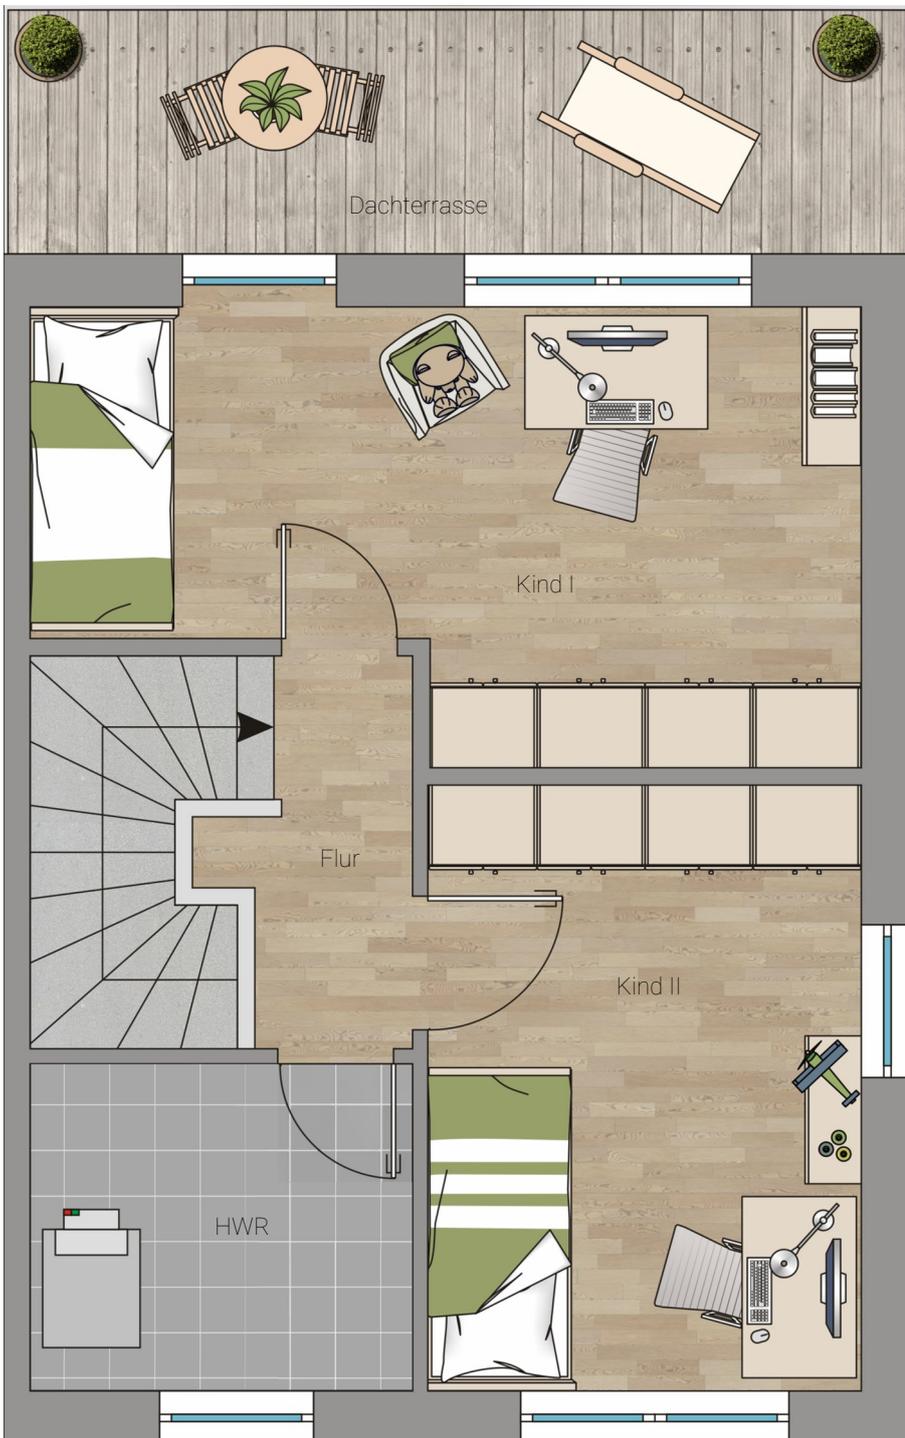

EG:	61,21 m²
Wohnen/Essen	35,44 m ²
Kochen	5,60 m ²
Flur	5,60 m ²
WC	1,62 m ²
Terrasse (25,90 m ²)	12,95 m ²
OG:	45,31 m²
Schlafen	18,60 m ²
Gast	12,49 m ²
Bad	7,79 m ²
Abstellraum	3,52 m ²
Flur	2,91 m ²
DG:	37,95 m²
Kind I	14,27 m ²
Kind II	11,20 m ²
HWR	5,00 m ²
Flur	2,62 m ²
Dachterrasse (9,72 m ²)	4,86 m ²
GESAMT	144,47 m²

Alle Flächen sind ca.-Angaben. Wohnflächenberechnungen nach WoFIV. Einrichtung ist Gestaltungsvorschlag.
Grundrissänderungen vorbehalten. Grundrisse und Visualisierungen können Sonderausstattungen oder Zubehör beinhalten.

